


ПЛАН-СХЕМА
расположения НТО на землях в кадастровом квартале 66:52:0106003
для использования без предоставления и установления сервитута

Наименование объекта: нестационарный объект в 3,4м на северо-восток от ориентира земельный участок, по адресу: РФ, Свердловская обл., г.о. Красноуфимск, г. Красноуфимск, ул.Советская, 2

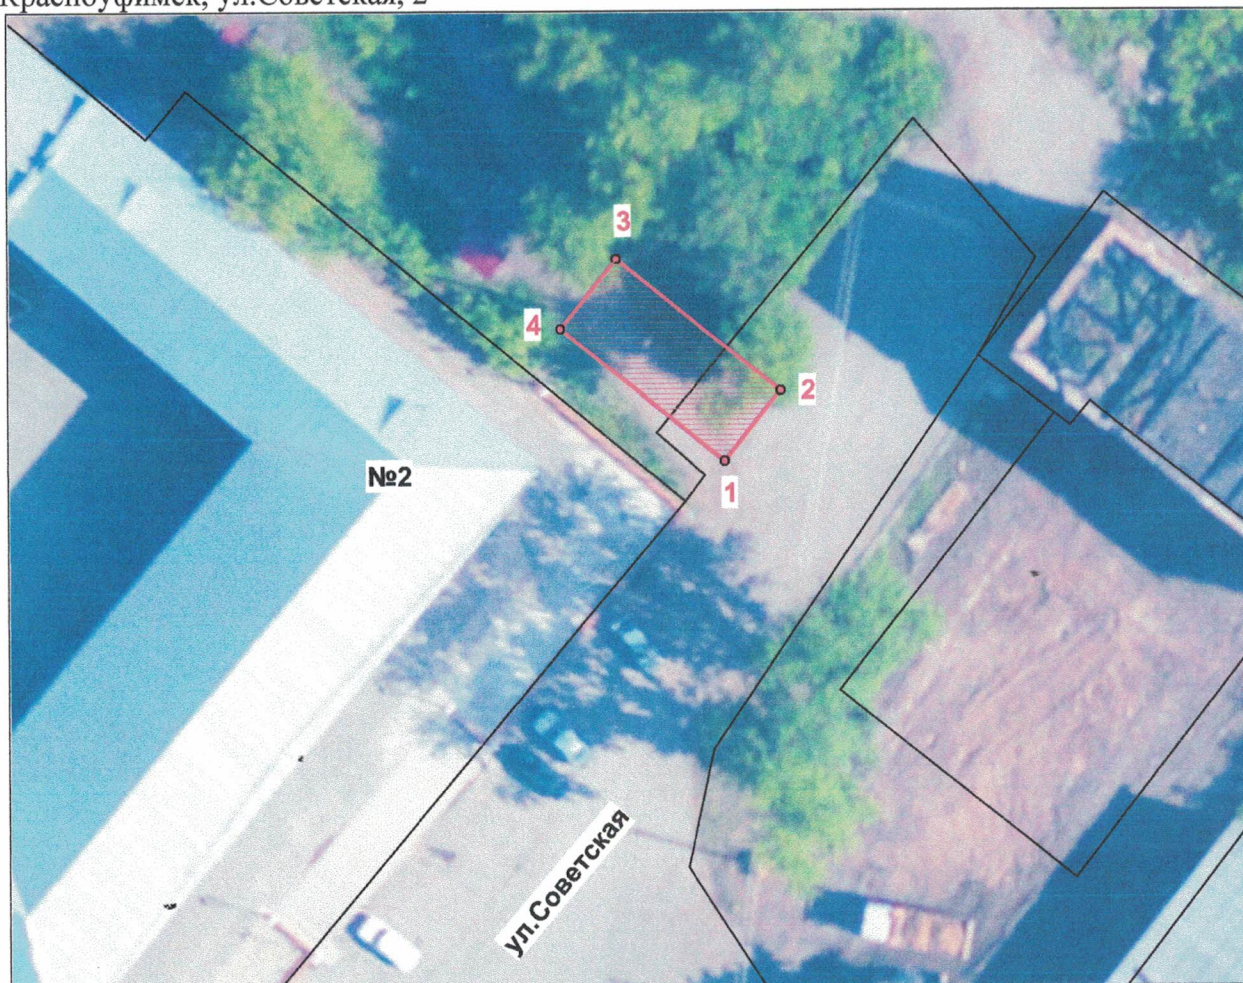

Вид НТО - парклет GREAT+ киоск CHIOCE (Айра)


Масштаб 1:500

Площадь земельного участка : 83,6 кв.м

Условные обозначения:



- земельный участок для использования

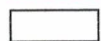

-участки, стоящие на кадастровом учете

12345
3245

- координаты характерных точек

Обозначение характерных точек	Координаты уч.1	
	X	Y
1	1360456,95	369139,92
2	1360469,73	369144,55
3	1360458,86	369153,32
4	1360455,04	369148,68

Начальник отдела архитектуры
и градостроительства

Глазова Т.В.