



## ГЛАВА ГОРОДСКОГО ОКРУГА КРАСНОУФИМСК

### ПОСТАНОВЛЕНИЕ

от 16.07.2024

№ 649

город Красноуфимск

#### **Об утверждении проекта межевания территории, расположенной в границах улиц Спутников, Зеленая, Вагонная в городе Красноуфимск**

В соответствии со статьями 5.1, 43-46 Градостроительного кодекса Российской Федерации, статьей 28 Федерального закона от 06.10.2003 №131-ФЗ «Об общих принципах организации местного самоуправления в Российской Федерации», рассмотрев представленный ИП Филимоновой Е.А. проект межевания территории, расположенной в границах улиц Спутников, Зеленая, Вагонная в городе Красноуфимск, заключение о результатах публичных слушаний от 05.07.2024 г., руководствуясь ст. 17, 28, 34 Устава городского округа Красноуфимск,

#### **ПОСТАНОВЛЯЮ:**

1. Утвердить проект межевания территории, расположенной в границах улиц Спутников, Зеленая, Вагонная в городе Красноуфимск (далее – проект), в целях образования земельного участка под жилой застройкой, в следующем составе:

- Перечень и сведения о площади образуемых, изменяемых и уточняемых земельных участков (приложение № 1);
- основные технико-экономические показатели проекта межевания территории (приложение № 2);
- Схема межевания территории, М 1:1200 (приложение № 3);
- Ведомости координат поворотных точек земельных участков (приложение № 4);
- Схема красных линий, М 1:1200 (приложение № 5);
- Ведомость координат красных линий (приложение № 6);

2. Отделу архитектуры и градостроительства администрации городского округа Красноуфимск (отв. Таньжина М.А.) обеспечить размещение на официальном сайте городского округа Красноуфимск утвержденный проект.

3. Отделу организационной работы и информационных технологий опубликовать проект на официальном сайте городского округа Красноуфимск

(<https://go-kruf.midural.ru>) (отв. Грачев С.Ю.) и в официально печатном издании «Вестник городского округа Красноуфимск» (отв. Нефёдова А.С).

4. Настоящее Постановление вступает в силу с момента опубликования.

5. Контроль за исполнением настоящего постановления возложить на первого заместителя Главы по городскому хозяйству Антипину Е.Н.

Глава городского округа Красноуфимск



М.А.Конев

Перечень и сведения о площади образуемых, изменяемых и уточняемых  
земельных участков


1. Образование земельных участков

№	Кадастровый (условный) номер ЗУ (при наличии)	Площадь з.у до/после, кв.м	Наименование вида разрешенного использования ЗУ/код вида разрешенного использования ЗУ	Местоположение земельного участка	Категория земель
1	2	3	4	5	6
1	:ЗУ1	4000	Среднеэтажная жилая застройка /2.5	обл. Свердловская, г. Красноуфимск, ул. Зеленая, з/у 20	земли населенных пунктов
2	:ЗУ2	5381	Земельные участки (территории) общего пользования/12.0	обл. Свердловская, г. Красноуфимск, ул. Спутников, з/у 3а	земли населенных пунктов

Основные технико-экономические показатели  
проекта межевания территории

№ пп.	Наименование показателей	Единица измерения	Современное состояние	Расчетный срок
1	2	3	4	5
1	Площадь проектируемой территории - всего	га	12.36	12.36
2	Территории, подлежащие межеванию:	га	0.9381	0. 9381
2.1	- территории среднеэтажной жилой застройки	га	-	0.4000
2.2	- земельные участки (территории) общего пользования	га	-	0.5381

Схема межевания территории  
М 1:1200

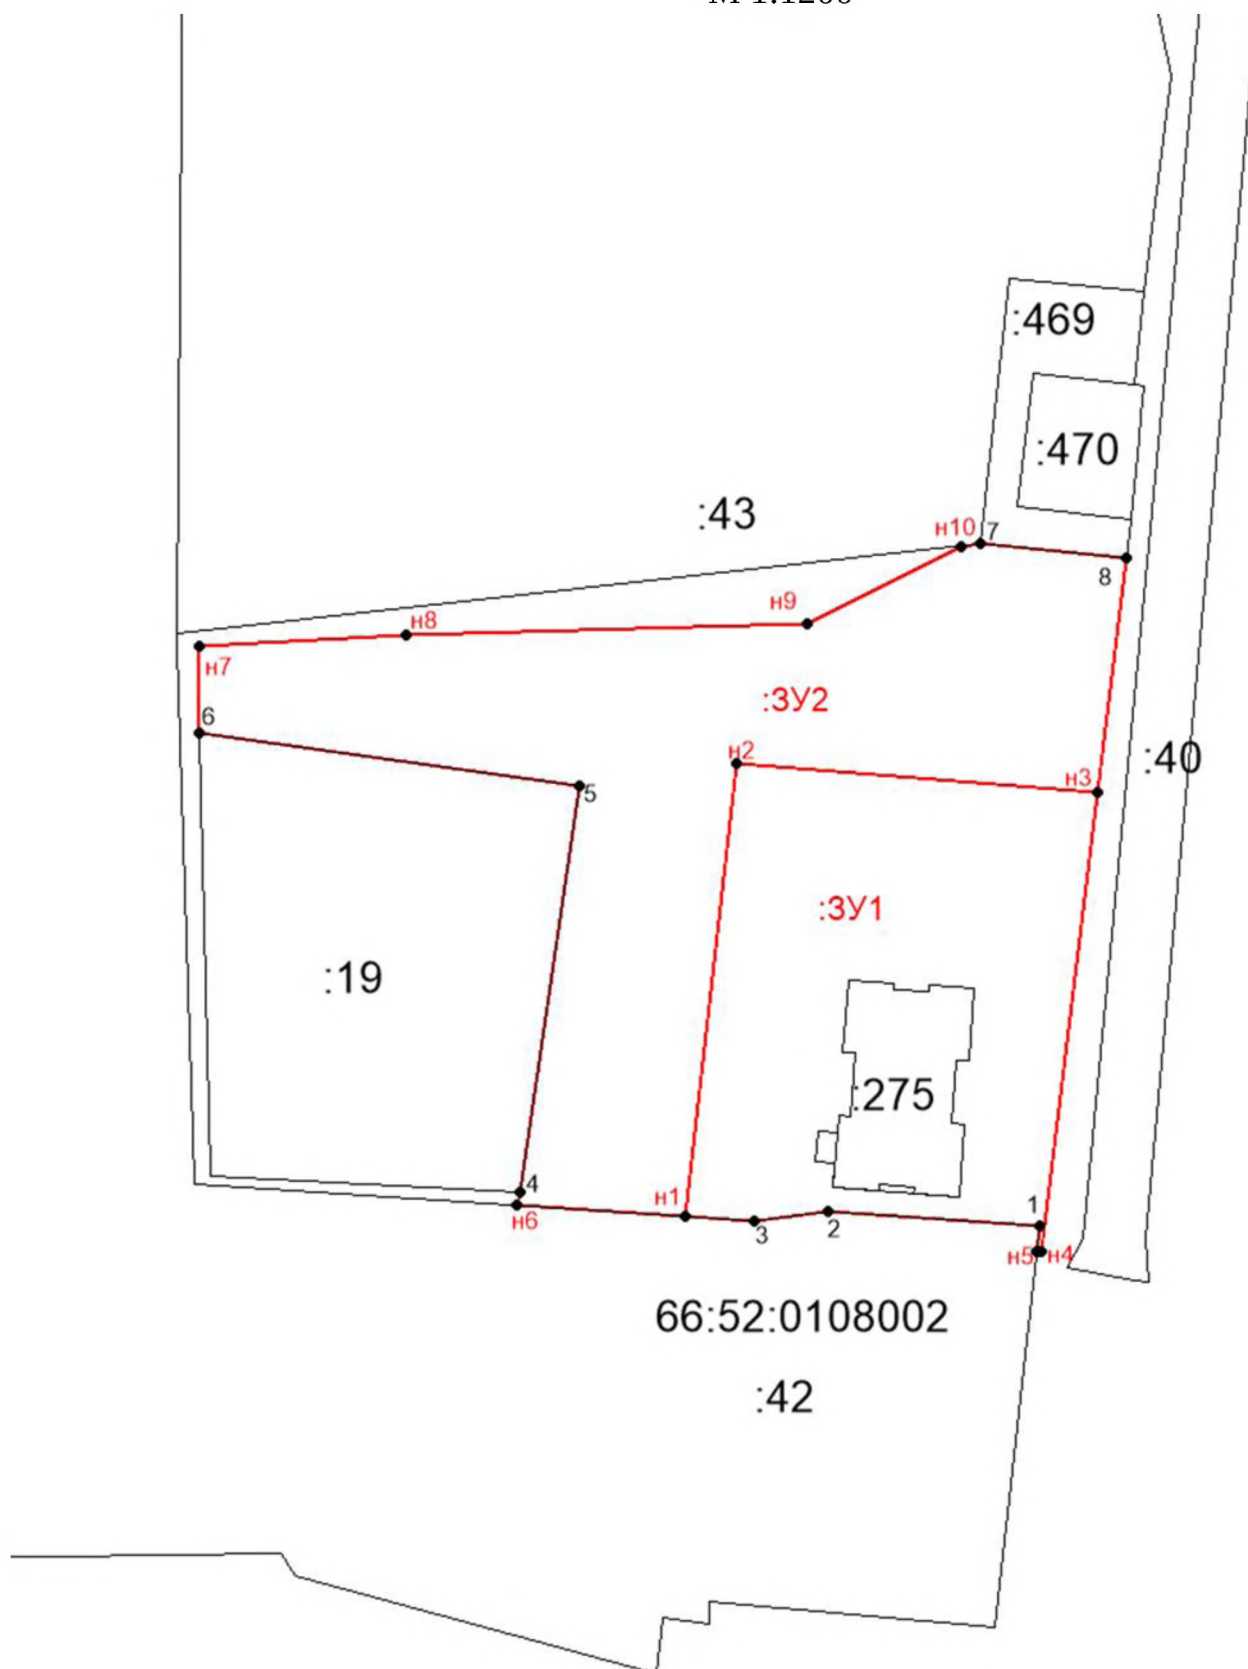

## Ведомости координат поворотных точек земельных участков

Ведомость координат поворотных точек земельного участка :ЗУ1

Площадь участка, кв.м	Номер поворотной точки	координаты	
		x	y
4000	н1	365617.93	1359815.58
	н2	365689.57	1359823.62
	н3	365684.99	1359880.86
	н4	365612.45	1359871.9
	н5	365612.51	1359871.24
	1	365616.46	1359871.68
	2	365618.68	1359838.12
	3	365617.19	1359826.55
	н1	365617.93	1359815.58

Ведомость координат поворотных точек земельного участка :ЗУ2

Площадь участка, кв.м	Номер поворотной точки	координаты	
		x	y
5381	6	365694.49	1359738.83
	н7	365708.06	1359738.68
	н8	365709.91	1359771.36
	н9	365711.58	1359834.89
	н10	365723.94	1359859.09
	7	365724.3	1359862.32
	8	365722	1359885.43
	н3	365684.99	1359880.86
	н2	365689.57	1359823.62
	н1	365617.93	1359815.58
	н6	365619.71	1359789.04
	4	365621.8	1359789.35
	5	365686.07	1359798.79
	6	365694.49	1359738.83



Схема красных линий  
М 1:1200



Ведомость координат красных линий

Номер поворотной точки	координаты	
	х	у
1	365548.6	1359864.02
2	365722	1359885.43