



## **ГЛАВА ГОРОДСКОГО ОКРУГА КРАСНОУФИМСК**

### **ПОСТАНОВЛЕНИЕ**

от 16.07.2024

№ 647

город Красноуфимск

#### **Об утверждении проекта межевания территории, расположенной в г.о. Красноуфимск, пос. Пудлинговый, ул. Уральская, 20-22**

В соответствии со статьями 5.1, 43-46 Градостроительного кодекса Российской Федерации, статьей 28 Федерального закона от 06.10.2003 №131-ФЗ «Об общих принципах организации местного самоуправления в Российской Федерации», рассмотрев представленный ИП Филимоновой Е.А. проект межевания территории, расположенной в г.о. Красноуфимск, пос. Пудлинговый, ул. Уральская, 20-22, заключение о результатах публичных слушаний от 05.07.2024 г., руководствуясь ст. 17, 28, 34 Устава городского округа Красноуфимск,

#### **ПОСТАНОВЛЯЮ:**

1. Утвердить проект межевания территории, расположенной в г.о. Красноуфимск, пос. Пудлинговый, ул. Уральская, 20-22 (далее – проект), в целях образования земельного участка под жилой застройкой, в следующем составе:

- Перечень и сведения о площади образуемых, изменяемых и уточняемых земельных участков (приложение № 1);
- основные технико-экономические показатели проекта межевания территории (приложение № 2);
- Схема межевания территории, М 1:1200 (приложение № 3);
- Ведомости координат поворотных точек земельных участков (приложение № 4);
- Схема красных линий, М 1:1200 (приложение № 5);
- Ведомость координат красных линий (приложение № 6);

2. Отделу архитектуры и градостроительства администрации городского округа Красноуфимск (отв. Таньжина М.А.) обеспечить размещение на официальном сайте городского округа Красноуфимск утвержденный проект.

3. Отделу организационной работы и информационных технологий опубликовать проект на официальном сайте городского округа Красноуфимск

(<https://go-kruf.midural.ru>) (отв. Грачев С.Ю.) и в официально печатном издании «Вестник городского округа Красноуфимск» (отв. Нефёдова А.С).

4. Настоящее Постановление вступает в силу с момента опубликования.

5. Контроль за исполнением настоящего постановления возложить на первого заместителя Главы по городскому хозяйству Антипину Е.Н.

Глава городского округа Красноуфимск



М.А.Конев

Перечень и сведения о площади образуемых, изменяемых и уточняемых  
земельных участков


1. Образование земельных участков

№	Кадастровый (условный) номер ЗУ (при наличии)	Площадь з.у до/после, кв.м	Наименование вида разрешенного использования ЗУ/код вида разрешенного использования ЗУ	Местоположение земельного участка	Категория земель
1	2	3	4	5	6
1	:ЗУ1	1330	Земельные участки (территории) общего пользования/12.0	обл. Свердловская, г.о. Красноуфимск, пос. Пудлинговский, ул. Уральская, з/у 22г	земли населенных пунктов
2	:ЗУ2	90	Земельные участки (территории) общего пользования/12.0	обл. Свердловская, г.о. Красноуфимск, пос. Пудлинговский, ул. Уральская, з/у 22в	земли населенных пунктов
3	:ЗУ3	7397	Земельные участки (территории) общего пользования/12.0	обл. Свердловская, г.о. Красноуфимск, пос. Пудлинговский, ул. Уральская, з/у 22б	земли населенных пунктов
4	:ЗУ4	1785	Малоэтажная многоквартирная жилая застройка /2.1.1	обл. Свердловская, г.о. Красноуфимск, пос. Пудлинговский, ул. Уральская, з/у 22	земли населенных пунктов
5	:ЗУ5	1543	Малоэтажная многоквартирная жилая застройка /2.1.1	обл. Свердловская, г.о. Красноуфимск, пос. Пудлинговский, ул. Уральская, з/у 20	земли населенных пунктов

Основные технико-экономические показатели  
проекта межевания территории

№ пп.	Наименование показателей	Единица измерения	Современное состояние	Расчетный срок
1	2	3	4	5
1	Площадь проектируемой территории - всего	га	1.3424	1.2106
2	Территории, подлежащие межеванию:	га	1.2106	1.2106
2.1	- территории малоэтажной жилой застройки	га	-	0. 3328
2.2	- земельные участки (территории) общего пользования	га	-	0. 8778

Схема межевания территории  
М 1:1200

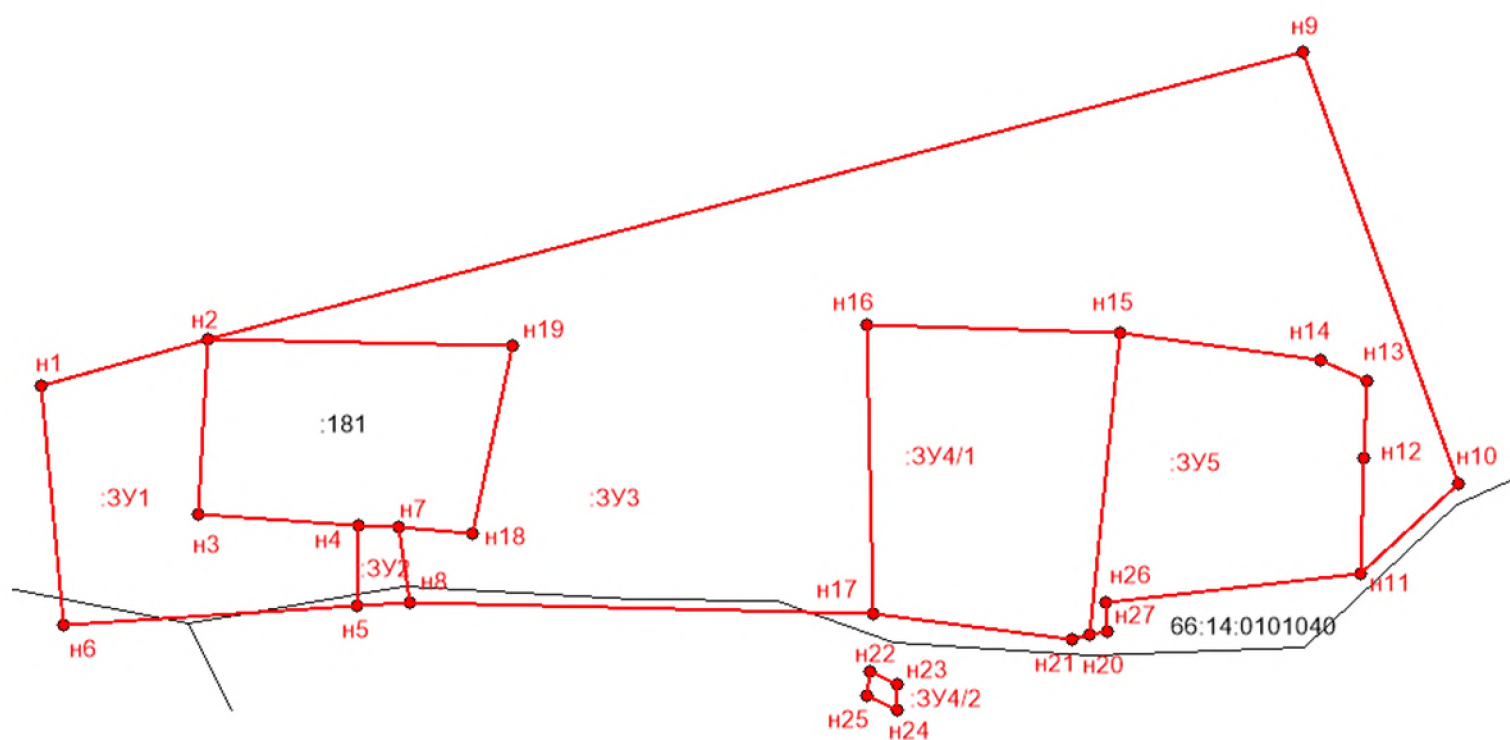

## Ведомости координат поворотных точек земельных участков

### 1. Ведомость координат поворотных точек земельного участка :ЗУ1

Площадь участка, кв.м	Номер поворотной точки	координаты	
		x	y
1330	н1	356241.08	1345334.05
	н2	356248.46	1345360.41
	н3	356220.99	1345358.78
	н4	356219.16	1345384.37
	н5	356206.38	1345383.91
	н6	356203.24	1345337.61
	н1	356241.08	1345334.05

### 2. Ведомость координат поворотных точек земельного участка :ЗУ2

Площадь участка, кв.м	Номер поворотной точки	координаты	
		x	y
90	н4	356219.16	1345384.37
	н7	356218.72	1345390.51
	н8	356206.92	1345392.34
	н5	356206.38	1345383.91
	н4	356219.16	1345384.37

### 3. Ведомость координат поворотных точек земельного участка :ЗУ3

Площадь участка, кв.м	Номер поворотной точки	координаты	
		x	y
7397	н2	356248.46	1345360.41
	н9	356293.99	1345533.76
	н10	356225.75	1345558.5
	н11	356211.45	1345542.96
	н12	356229.65	1345543.4
	н13	356241.85	1345543.82
	н14	356245.14	1345536.56
	н15	356249.67	1345504.91
	н16	356250.92	1345464.67
	н17	356205.09	1345465.72
	н8	356206.92	1345392.34
	н7	356218.72	1345390.51
	н18	356217.87	1345402.38
	н19	356247.47	1345408.63
	н2	356248.46	1345360.41

### 4. Ведомость координат поворотных точек земельного участка :ЗУ4

Площадь участка, кв.м	Номер поворотной точки	координаты	
		x	y
1785	н16	356250.92	1345464.67
	н15	356249.67	1345504.91
	н20	356201.74	1345499.98
	н21	356201.08	1345497.25

	н17	356205.09	1345465.72
	н16	356250.92	1345464.67
	н22	356195.95	1345465.14
	н23	356193.92	1345469.56
	н24	356190.02	1345469.46
	н25	356192.18	1345464.7
	н22	356195.95	1345465.14

5. Ведомость координат поворотных точек земельного участка :ЗУ5

Площадь участка, кв.м	Номер поворотной точки	координаты	
		х	у
1543	н15	356249.67	1345504.91
	н14	356245.14	1345536.56
	н13	356241.85	1345543.82
	н12	356229.65	1345543.4
	н11	356211.45	1345542.96
	н26	356206.92	1345502.51
	н27	356202.4	1345502.71
	н20	356201.74	1345499.98
	н15	356249.67	1345504.91

Схема красных линий  
М 1:1200





Ведомость координат красных линий

Номер поворотной точки	координаты	
	х	у
1	356241.08	1345334.05
2	356248.46	1345360.41
3	356293.99	1345533.76
4	356225.75	1345558.5
5	356211.45	1345542.96
6	356206.92	1345502.51
7	356202.4	1345502.71
8	356201.08	1345497.25
9	356205.09	1345465.72
10	356206.92	1345392.34
11	356203.24	1345337.61
1	356241.08	1345334.05