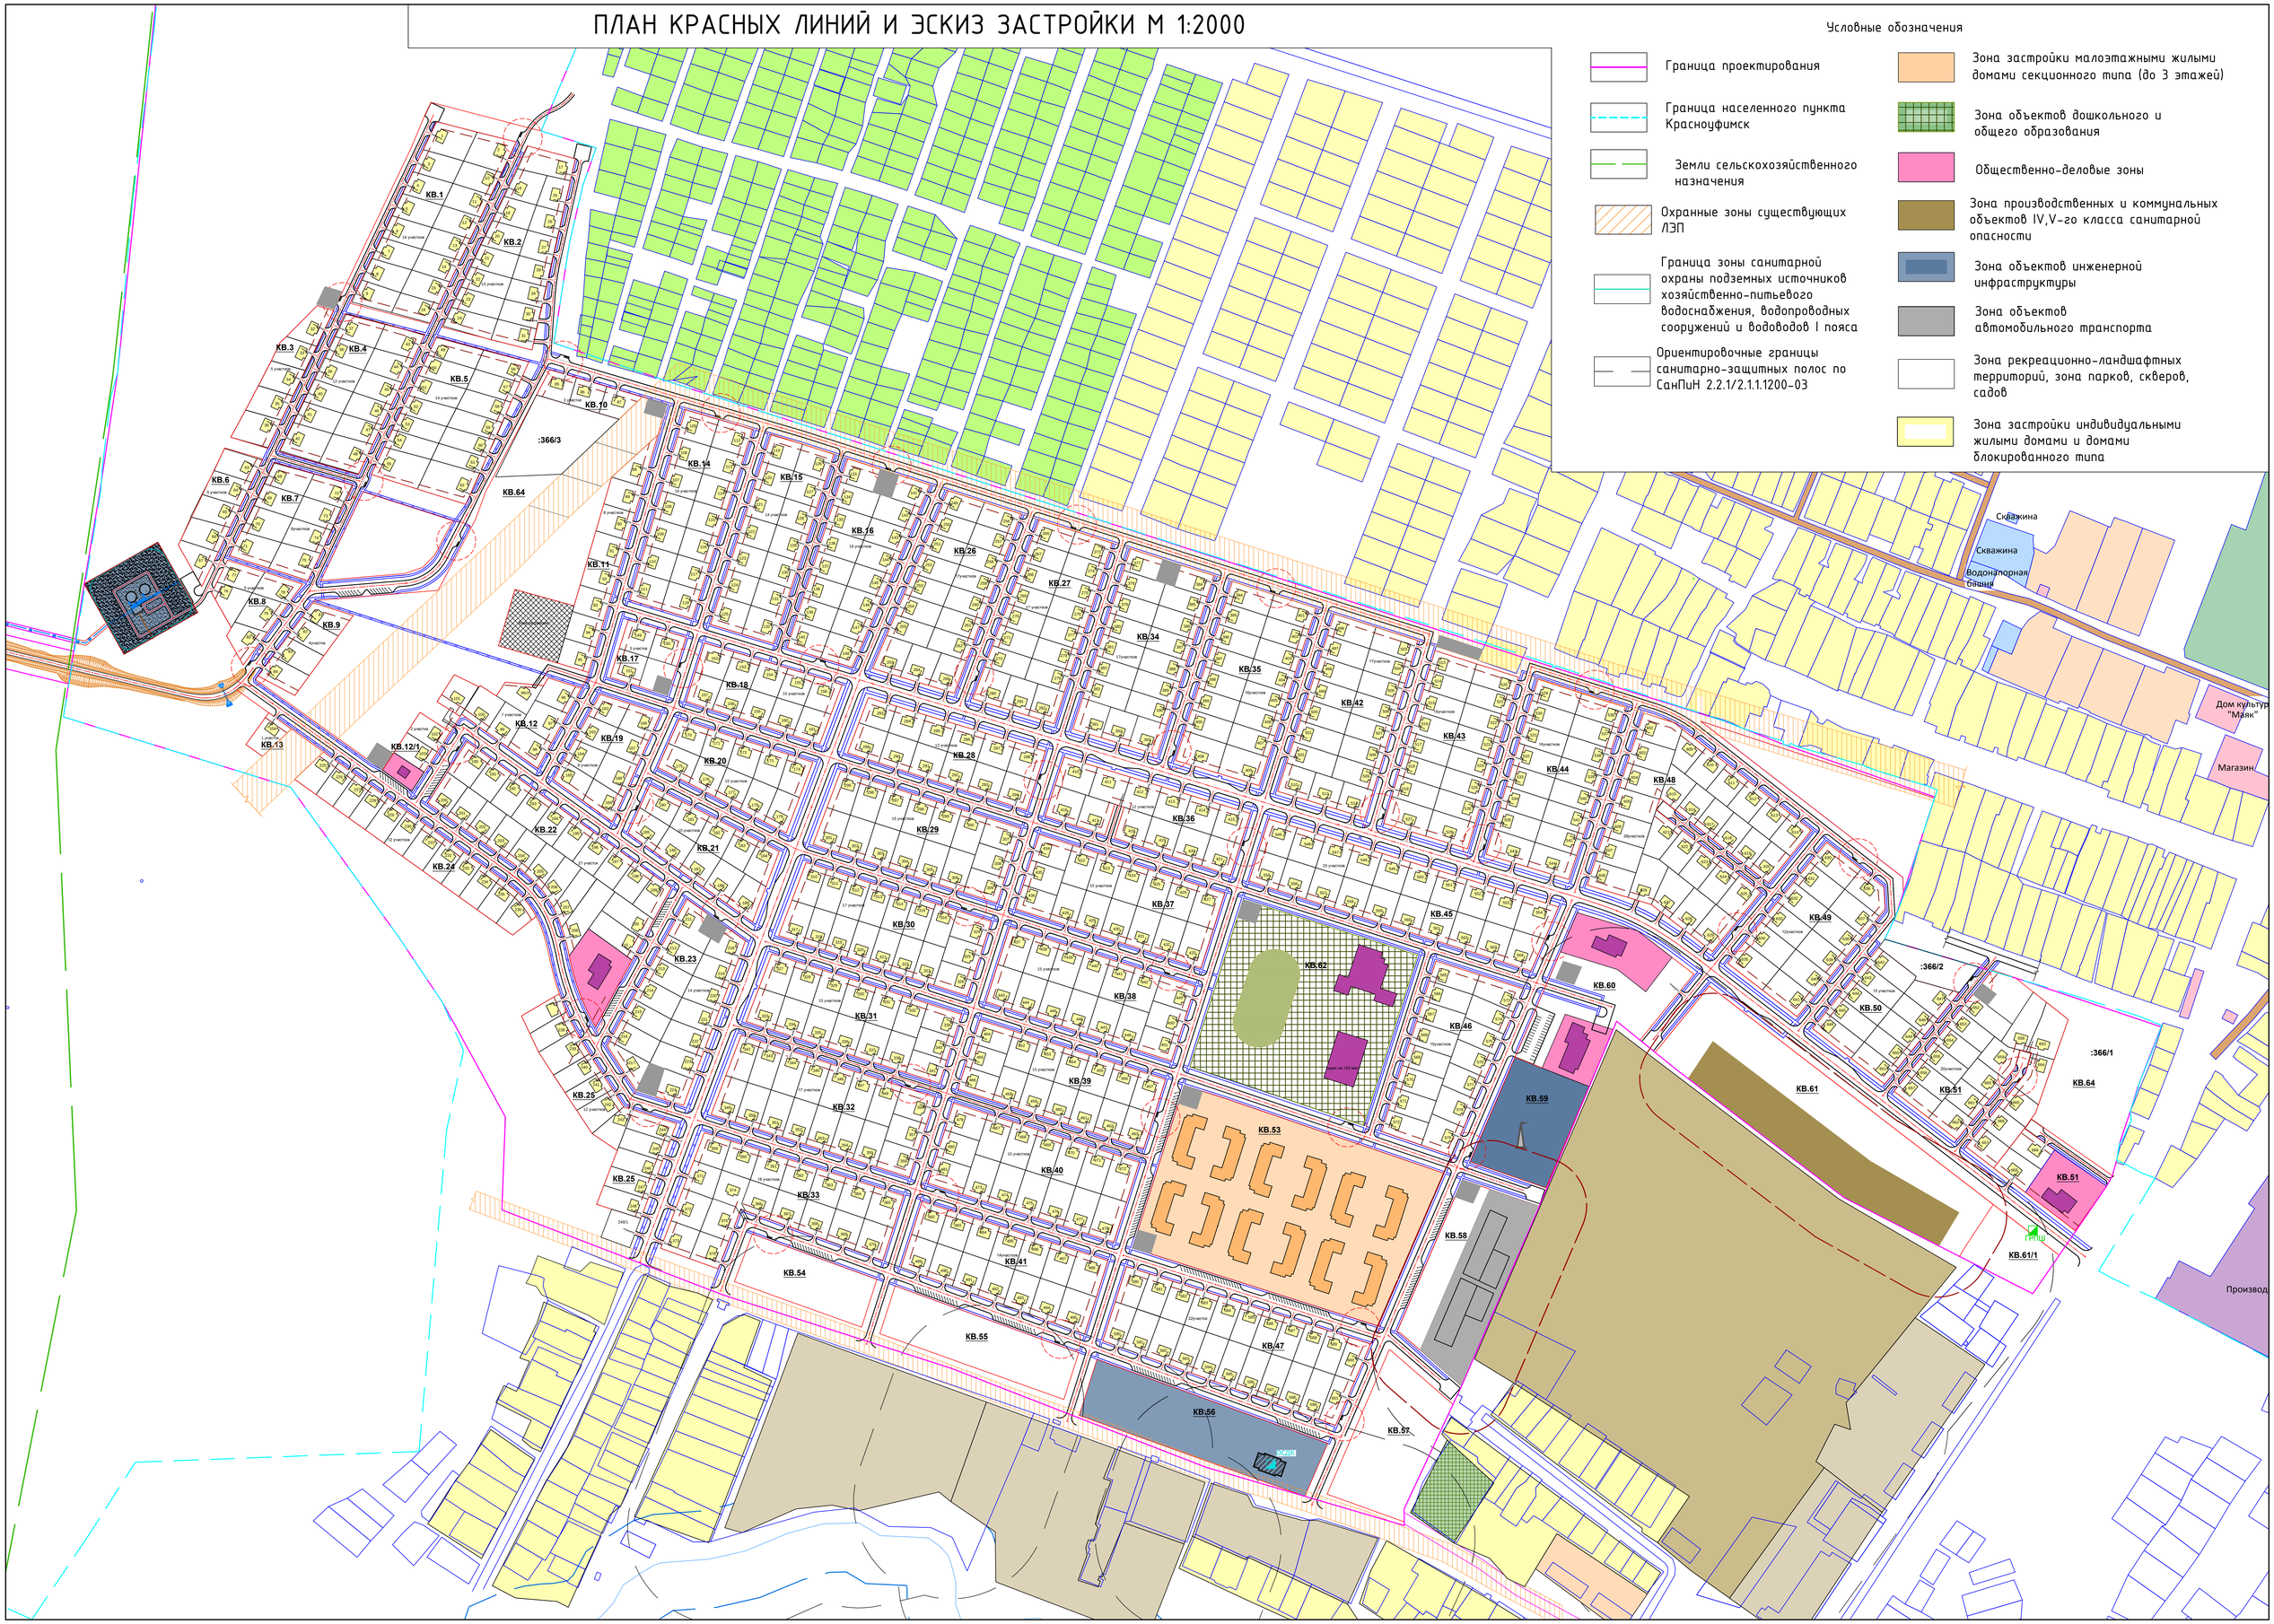ПЛАН КРАСНЫХ ЛИНИЙ И ЭСКИЗ ЗАСТРОЙКИ М 1:2000