

ИП Филимонова Е.А.

ПРОЕКТ МЕЖЕВАНИЯ ТЕРРИТОРИИ

расположенной в границах улицы Сухобского, 32 в
городе Красноуфимск

Исполнитель:

Филимонова Евгения Алексеевна

г. Красноуфимск

2025 г.

ОГЛАВЛЕНИЕ

ТЕКСТОВАЯ ЧАСТЬ.....	3
Введение	3
1 ХАРАКТЕРИСТИКА ТЕРРИТОРИИ МЕЖЕВАНИЯ.....	6
Общие данные проекта межевания	6
2 СВЕДЕНИЯ ОБ ИСПОЛЬЗОВАННЫХ МАТЕРИАЛАХ ПО УСТАНОВЛЕНИЮ ГРАНИЦ ЗЕМЕЛЬНЫХ УЧАСТКОВ И ОСОБЕННОСТЯХ МЕЖЕВАНИЯ.....	7
2.1 Земельные участки	7
2.2 Ведомость координат поворотных точек	8
2.3 Красные линии	10
2.4 Основные технико-экономические показатели проекта межевания	11
3 ОБОСНОВАНИЯ ПРИНЯТЫХ РЕШЕНИЙ.....	12
ГРАФИЧЕСКАЯ ЧАСТЬ	13
Чертеж территориальных зон	13
Границы красных линий	14
Границы определения мест допустимого размещения зданий, сооружений, строений.....	15
Границы планируемых и существующих земельных участков	16
Границы образуемых и изменяемых земельных участков	17
Схема расположения коммуникаций	18
Границы публичных сервитутов	19
МАТЕРИАЛЫ ПО ОБОСНОВАНИЮ	20
Границы существующих земельных участков.....	20

ТЕКСТОВАЯ ЧАСТЬ

Введение

ИП Филимоновой Е.А. подготовлен проект межевания территории в целях приведения границ существующих земельных участков в соответствие со сложившейся застройкой, для исключения чересполосицы, а также приведения параметров земельных участков в соответствии с градостроительным регламентом, определение местоположения границ уточняемых, образуемых и изменяемых земельных участков.

Задачами подготовки проекта является анализ фактического землепользования и разработка проектных решений по координированию границ уточняемых, образуемых и изменяемых земельных участков.

В данном проекте межевания территории, для приведения границ существующих земельных участков в соответствие со сложившейся застройкой, для исключения чересполосицы, а также приведения параметров земельных участков, предусмотрено следующее:

1. Путем перераспределения земельного участка с КН 66:52:0107001:144, расположенного по адресу: обл. Свердловская, г. Красноуфимск, ул. Сухобского, д. 32 и земель, находящихся в государственной неразграниченной собственности образовать земельный участок, а также приведение в соответствие вида разрешенного использования (:ЗУ1).

2. Установка публичного сервитута под коммуникациями:

2.1 водопровод (:ЗУ1).

2.2 ВЛ 0.4 кВ (:ЗУ2).

2.3 канализационная сеть (:ЗУ3).

2.4 тепловая сеть (:ЗУ4).

В соответствии с "правилами землепользования и застройки в городском округе Красноуфимск", утверждёнными Решением Думы городского округа Красноуфимск от 24.06.2010 № 29/6 в редакции от 24.10.2024 № 46/3 территория расположена в функциональной зоне градостроительного регулирования МЦ (Многоцелевая зона).

Рассматриваемая территория расположена в границах одного кадастрового квартала 66:52:0107001. Границы проектируемых участков граничат с земельными участками, сведения о которых внесены в ГКН. Сведения о ранее образованных земельных участках отражены на чертеже «Схема расположения земельных участков на кадастровом плане территории».

При разработке проекта межевания территории использованы следующие исходные материалы:

1. Генеральный план городского округа Красноуфимск;

2. «Правила землепользования и застройки в городском округе Красноуфимск», утверждёнными Решением Думы городского округа Красноуфимск от 24.06.2012 № 29/6 в редакции от 24.10.2024 № 46/3;

3. Аэрофотосъёмка. Ортофотоплан ФГУП «Госземкадастрсъёмка» 2010 г.;

4. Сведения о земельных участках, охранных зонах, объектах капитального строительства, полученные из Единого государственного реестра недвижимости.

Документация по планировке территории разработана в соответствии с требованиями следующих нормативно-правовых документов:

- Градостроительный кодекс Российской Федерации (в действующей редакции);

- Земельный кодекс Российской Федерации (в действующей редакции);

- СП 42.13330. «Градостроительство. Планировка и застройка городских и сельских поселений»;

- НГПСО 1-2009.66 «Нормативы градостроительного проектирования Свердловской области», Екатеринбург, 2009;

- РДС 30-201-98 Инструкция о порядке проектирования и установления красных линий в городах и других поселениях РФ;

- СанПиН 2.2.1/2.1.1.1200-03 «Санитарно-защитные зоны и санитарная классификация предприятий, сооружений и иных объектов»;

- СП 31.13330.2010 «СНиП 2.04.02-84 Водоснабжение. Наружные сети и сооружения»;

- СП 32.13330.2010 «СНиП 2.04.03-85 Канализация. Наружные сети и сооружения»;

- СНиП 41-02-2003 «Тепловые сети»;
- СП 62.13330.2011 «СНиП 42-01-2002. Газораспределительные системы»;
- Правила охраны магистральных трубопроводов Постановление Госгортехнадзора РФ от 23.11.94 г. № 61;
- СП 34.13330.2012 «СНиП 2.05.02-85* Автомобильные дороги»;
- СНиП 23-01-99* «Строительная климатология»;
- СП 51.13330.2011 «СНиП 23-03-2003 Защита от шума»;
- СанПиН 2.1.4.1110-02 «Зоны санитарной охраны источников водоснабжения и водопроводов»;
- СанПиН 2.2.1/2.1.1.1076-01 «Гигиенические требования к инсоляции и солнцезащите помещений жилых и общественных зданий и территорий»;
- СП 11-112-2001 «Порядок разработки и состав раздела «Инженерно-технические мероприятия гражданской обороны. Мероприятия по предупреждению чрезвычайных ситуаций» градостроительной документации для территорий городских и сельских поселений, других муниципальных образований»;
- СНиП 2.01.51-90 «Инженерно-технические мероприятия гражданской обороны»;
- Генеральный план городского округа Красноуфимск (утв. Решением Думы городского округа Красноуфимск №59/1 от 31.03.2008 г. (в ред. Решения Думы №67/8 от 27.09.2012 г., Решения Думы от 27.09.2018 г. № 32/3);
- Правила землепользования и застройки города Красноуфимск (утв. Решением Думы городского округа Красноуфимск №29/6 от 24.06.2010 г., в ред. Решения Думы от 23.05.2019 г. № 43/3, от 29.08.2019 г. № 46/3, от 26.11.2020 г. № 64/5)
- Кадастровый план территории.
- Федеральный закон от 29.12.2004 №190-ФЗ «Градостроительный кодекс Российской Федерации»;
- Федеральный закон от 25.10.2001 №136-ФЗ «Земельный кодекс Российской Федерации»;
- Федеральный закон от 23.06.2014 №171-ФЗ «О внесении изменений в Земельный кодекс Российской Федерации и отдельные законодательные акты Российской Федерации»;
- Федеральный закон от 10.01.2002 №7-ФЗ «Об охране окружающей среды»;
- Федеральный закон от 30 марта 1999 года № 52-ФЗ «О санитарноэпидемиологическом благополучии населения»;
- Федеральный закон от 22.07.2008 №123-ФЗ «Технический регламент о требованиях пожарной безопасности»;
- Федеральный закон от 24 июля 2007 года № 221-ФЗ «О государственном кадастре недвижимости»;
- Постановление Госстроя РФ от 29.10.2002 N 150 «Об утверждении Инструкции о порядке разработки, согласования, экспертизы и утверждения градостроительной документации», в части, не противоречащей Градостроительному кодексу Российской Федерации;
- СНиП 11-04-2003 «Инструкция о порядке разработки, согласования, экспертизы и утверждения градостроительной документации» (в части, не противоречащей Градостроительному кодексу Российской Федерации);
- Генеральный план городского округа Красноуфимск, утвержденный Решением Думы городского округа Красноуфимск № 59/1 от 31.03.2008 г. (в ред. Решения Думы от 27.09.2012 № 67/8);
- Карта градостроительного зонирования г. Красноуфимск Правил землепользования и застройки городского округа, утвержденных решением Думы городского округа Красноуфимск в редакции от 20.12.2018;
- СП 42.13330.2011 «Свод правил. Градостроительство. Планировка и застройка городских и сельских поселений. Актуализированная редакция СНиП 2.07.01-89*» (утв. приказом Минрегиона РФ от 28.12.2010 №820);
- СП 14.13330.2014 «Строительство в сейсмических районах. СНиП II-7-81*» (утв. приказом Минстроя России от 18.02.2014 N 60/пр);

- СП 51.13330.2011 «Защита от шума. Актуализированная редакция СНиП 23-03-2003» (утв. приказом Минрегиона РФ от 28.12.2010 №825);

- СанПиН 2.2.1/2.1.1.1200-03 «Санитарно-защитные зоны и санитарная классификация предприятий, сооружений и иных объектов» (утв. постановлением Главного государственного санитарного врача РФ от 25.09.2007 №74);

- СП 11-112-2001 «Порядок разработки и состав раздела "Инженерно-технические мероприятия гражданской обороны. Мероприятия по предупреждению чрезвычайных ситуаций» градостроительной документации для территорий городских и сельских поселений, других муниципальных образований»;

- СНиП 11-04-2003 «Инструкция о порядке разработки, согласования, экспертизы и утверждения градостроительной документации» (утв. Постановлением Госстроя РФ от 29.10.2002 №150);

- Приказ Минэкономразвития РФ № 388 от 03.08.2011 «Об утверждении требований к проекту межевания земельных участков»;

Графические материалы документации по планировке территории разработаны в масштабе 1:1000 на цифровой картографической основе в системе координат МСК-66 зона 1.

1 ХАРАКТЕРИСТИКА ТЕРРИТОРИИ МЕЖЕВАНИЯ

Общие данные проекта межевания

Проектом межевания территории, расположенной в границах улицы Сухобского 32 в городе Красноуфимск предусмотрено:

1. Образование земельных участков путем перераспределения земельного участка и земель находящихся в государственной неразграниченной собственности.
2. Установка публичного сервитута под коммуникациями.

Проект межевания выполнен в системе координат МСК-66 зона 1.

Территория разработки проекта межевания расположена на землях города Красноуфимск.

При подготовке проекта межевания территории был проведен анализ существующих границ земельных участков, их правовой статус и корректность установленных границ.

Таблица 1

№	Кадастровый (условный) номер ЗУ (при наличии)	Наименование вида разрешенного использования ЗУ/код вида разрешенного использования ЗУ	Площадь, кв.м	Категория земель
1	2	3	4	5
1	в границах улицы Сухобского 32 в городе Красноуфимск	-	2600	земли населенных пунктов

Таблица 2

№	Кадастровый номер	Адрес (описание местоположения)	Разрешенное использование	S кв.м
1	2	3	4	5
1	66:52:0107001:145	обл. Свердловская, г. Красноуфимск, ул. Сухобского, дом № 30	под многоквартирный жилой дом	696
2	66:52:0107001:950	Свердловская область, городской округ Красноуфимск, город Красноуфимск, улица Сухобского, дом № 30	малоэтажная многоквартирная жилая застройка	1063
3	66:52:0107001:240	Местоположение установлено относительно ориентира, расположенного за пределами участка. Ориентир дом. Почтовый адрес ориентира: обл. Свердловская, г. Красноуфимск, ул. Сухобского, дом № 32.	под огородничество	179
4	66:52:0107001:241	Местоположение установлено относительно ориентира, расположенного за пределами участка. Ориентир дом. Почтовый адрес ориентира: обл. Свердловская, г. Красноуфимск, ул. Сухобского, дом № 32	под огородничество	83
5	66:52:0107001:953	Свердловская обл., г.о. Красноуфимск, г. Красноуфимск, ул. Сухобского, з/у № 32а	объекты гаражного назначения	38
6	66:52:0107001:191	обл. Свердловская, г. Красноуфимск, ул. Сухобского, во дворе дома №34	Под закрытую автостоянку(гаражный бокс)	32
7	66:52:0107001:143	обл. Свердловская, г. Красноуфимск, ул. Сухобского, дом № 34	под многоквартирный жилой дом	639

2 СВЕДЕНИЯ ОБ ИСПОЛЬЗОВАННЫХ МАТЕРИАЛАХ ПО УСТАНОВЛЕНИЮ ГРАНИЦ ЗЕМЕЛЬНЫХ УЧАСТКОВ И ОСОБЕННОСТЯХ МЕЖЕВАНИЯ

2.1 Земельные участки

В проекте межевания территории границы образуемых, уточняемых, исправляемых земельных участков установлены в соответствии с нормативно-правовыми актами, регулирующими отношения в сфере градостроительной деятельности, в зависимости от функционального назначения территориальной зоны и обеспечения условий эксплуатации объектов недвижимости, включая проезды, проходы к ним.

Согласно требованиям, ст. 11.9 Земельного кодекса Российской Федерации, размер и границы земельного участка определяются градостроительными регламентами, установленными в соответствии с законодательством о градостроительной деятельности.

Градостроительным регламентом города Красноуфимск установлен предельный минимальный и предельный максимальный размер земельного участка, в границах которой осуществляется межевание.

Проектом межевания предлагается:

Образование земельных участков путем перераспределения, данные о которых приведены в табл. 3;

Таблица 3

№	Кадастровый (условный) номер ЗУ (при наличии)	Площадь з.у до/после, кв.м	Наименование вида разрешенного использования ЗУ/код вида разрешенного использования ЗУ	Местоположение земельного участка	Категория земель
1	2	3	4	5	6
1	:ЗУ1	698/2167	Малоэтажная многоквартирная жилая застройка /2.1.1	обл. Свердловская, г. Красноуфимск, ул. Сухобского, з/у №32	земли населенных пунктов

Образование публичных сервитутов, данные о которых приведены в табл. 4;

Таблица 4

№	Кадастровый (условный) номер ЗУ (при наличии)	Площадь з.у, кв.м	Цель публичного сервитута
1	2	3	4
1	:ЗУ1	36	Публичный сервитут в целях размещения, эксплуатации, планового технического обслуживания объекта водопроводной сети
2	:ЗУ2	306	Публичный сервитут в целях размещения, эксплуатации, планового технического обслуживания объекта электроэнергетики
3	:ЗУ3	207	Публичный сервитут в целях размещения, эксплуатации, планового технического обслуживания объекта канализационной сети
4	:ЗУ4	228	Публичный сервитут в целях размещения, эксплуатации, планового технического обслуживания объекта тепловой сети

На основании вышеизложенного в проекте межевания территории определены границы земельных участков.

На основании проекта межевания территории будет осуществляться постановка на Государственный кадастровый учет земельных участков.

Мероприятия по переводу земель в другую категорию не предусматриваются.

2.2 Ведомость координат поворотных точек

Ведомость координат поворотных точек земельного участка приведена в таблице ниже.

Таблица 5

Ведомость координат поворотных точек земельного участка :ЗУ1

Площадь участка, кв.м	Номер поворотной точки	координаты	
		х	у
2167	1	366284.17	1359958.02
	2	366282.17	1359931.41
	3	366280.87	1359912.88
	4	366279.44	1359913.04
	5	366280.23	1359916.05
	6	366280.69	1359918.67
	7	366276.99	1359918.09
	8	366276.91	1359916.83
	9	366274.23	1359916.88
	10	366274.08	1359916.59
	11	366268.66	1359916.84
	12	366268.53	1359914.46
	13	366257.09	1359915.45
	14	366236.01	1359916.81
	15	366236.06	1359920.85
	16	366236.15	1359928.14
	17	366236.17	1359929.66
	18	366230.06	1359930.1
	19	366233.64	1359961.52
	1	366284.17	1359958.02

Ведомость координат поворотных точек публичных сервитутов приведена в таблицах ниже.

Таблица 6

Ведомость координат поворотных точек публичного сервитута :ЗУ1

Площадь участка, кв.м	Номер поворотной точки	координаты	
		х	у
36	1	366284.01	1359955.96
	2	366283.71	1359951.81
	3	366278.83	1359950.75
	4	366278.81	1359950.71
	5	366278.08	1359949.98
	6	366277.08	1359949.71
	7	366276.08	1359949.98
	8	366275.35	1359950.71
	9	366275.08	1359951.71
	10	366275.08	1359952.42
	11	366275.35	1359953.42
	12	366276.08	1359954.15
	13	366276.66	1359954.38
	1	366284.01	1359955.96

Таблица 7

Ведомость координат поворотных точек публичного сервитута :ЗУ2

Площадь участка, кв.м	Номер поворотной точки	координаты	
		х	у
306	14	366283.64	1359958.05
	15	366279.65	1359958.31
	16	366279.03	1359948.05

	17	366278.35	1359926.59
	18	366254.66	1359928.09
	19	366236.18	1359929.24
	20	366236.13	1359925.23
	21	366254.41	1359924.1
	22	366280.17	1359922.49
	23	366281.53	1359922.4
	24	366281.82	1359926.38
	25	366282.76	1359939.27
	26	366283.03	1359947.9
	14	366283.64	1359958.05

Таблица 8

Ведомость координат поворотных точек публичного сервитута :ЗУ3

Площадь участка, кв.м	Номер поворотной точки	координаты	
		х	у
207	27	366230.92	1359937.7
	28	366234.25	1359937.43
	30	366255.94	1359935.64
	31	366282.31	1359933.41
	32	366282.03	1359929.42
	33	366255.6	1359931.65
	35	366233.91	1359933.44
	36	366230.48	1359933.73
	27	366230.92	1359937.7

Таблица 9

Ведомость координат поворотных точек публичного сервитута :ЗУ4

Площадь участка, кв.м	Номер поворотной точки	координаты	
		х	у
228	37	366230.55	1359934.4
	39	366255.04	1359933.04
	40	366282.17	1359931.56
	41	366280.87	1359912.88
	42	366279.44	1359913.04
	43	366280.23	1359916.05
	44	366280.69	1359918.67
	45	366279.4	1359918.48
	46	366280.27	1359927.64
	47	366254.82	1359929.05
	48	366230.11	1359930.44
	37	366230.55	1359934.4

2.3 Красные линии

Красные линии – границы, отделяющие территории кварталов, микрорайонов и других элементов планировочной структуры от улиц, проездов и площадей в городских и сельских поселениях. Межевание производится в границах элемента планировочной структуры. Проект межевания территорий разрабатывается в границах установленных красных линий. Согласно п. 4.1 Инструкции о порядке проектирования и установления красных линий в городах и других поселениях Российской Федерации, проект красных линий разрабатывается, согласовывается и утверждается, как правило, в составе градостроительной документации, выполняемой на территорию поселения или части поселения, в том числе и в составе генерального плана поселения.

Согласно требованиям Инструкции «о порядке проектирования и установления красных линий в городах и других поселениях Российской Федерации», при проектировании красных линий учитываются границы отвода инженерных сооружений, т.к. красные линии устанавливаются в том числе и по границам земельных участков, занятых инженерными сооружениями. При установлении границ земельных участков были использованы: архитектурно- планировочное решение, схема улично- дорожной сети, схемы красных линий, аэрофотосъемка, кадастровый план территории, Генеральный план города, карта территориального зонирования. Сведения об образуемых и изменяемых земельных участках отображены на Чертеже межевания территории.

Таблица 10

Ведомость координат красных линий

Номер поворотной точки	координаты	
	х	у
1	366289.46	1359951.34
2	366279.5	1359951.91
3	366239.8	1359954.83
4	366230.22	1359955.32

2.4 Основные технико-экономические показатели проекта межевания

Таблица 10

№ пп.	Наименование показателей	Единица измерения	Современное состояние	Расчетный срок
1	2	3	4	5
1	Площадь проектируемой территории - всего	га	0.26	0.26
2	Территории, подлежащие межеванию:	га	0.2167	0.2167
2.1	- малоэтажная многоквартирная жилая застройка	га	-	0.2167
3	Территории подлежащие наложению сервитута	га	-	0.0777

3 ОБОСНОВАНИЯ ПРИНЯТЫХ РЕШЕНИЙ

Решение о подготовке документации по планировке территории принято, в соответствии со ст. 45 и ст. 46 Градостроительного кодекса Российской Федерации, Администрацией города Красноуфимск Свердловской области.

Подготовка документации по планировке территории осуществлена на основании документов территориального планирования, правил землепользования и застройки в соответствии с требованиями технических регламентов, нормативов градостроительного проектирования, градостроительных регламентов с учетом границ зон с особыми условиями использования территорий, а также с учетом программ комплексного развития систем коммунальной инфраструктуры городского поселения, программ комплексного развития транспортной инфраструктуры городского поселения, программ комплексного развития социальной инфраструктуры городского поселения. Объектов культурного наследия, включенных в единый государственный реестр объектов культурного наследия (памятников истории и культуры) народов Российской Федерации, на территории межевания не выявлено.

Проекты межевания как самостоятельные документы (вне состава проектов планировки) подготавливаются в пределах красных линий планировочных элементов территории, установленных ранее. Проект межевания территорий разработан в соответствии с градостроительной документацией и градостроительными регламентами правил землепользования и застройки. Границы проектируемых земельных участков установлены в зависимости от функционального назначения территориальной зоны и обеспечения условий эксплуатации объектов недвижимости, включая проезды, проходы к ним.

ГРАФИЧЕСКАЯ ЧАСТЬ

Чертеж территориальных зон




Условные обозначения:

— -Граница квартала.

Границы красных линий

Масштаб 1:500

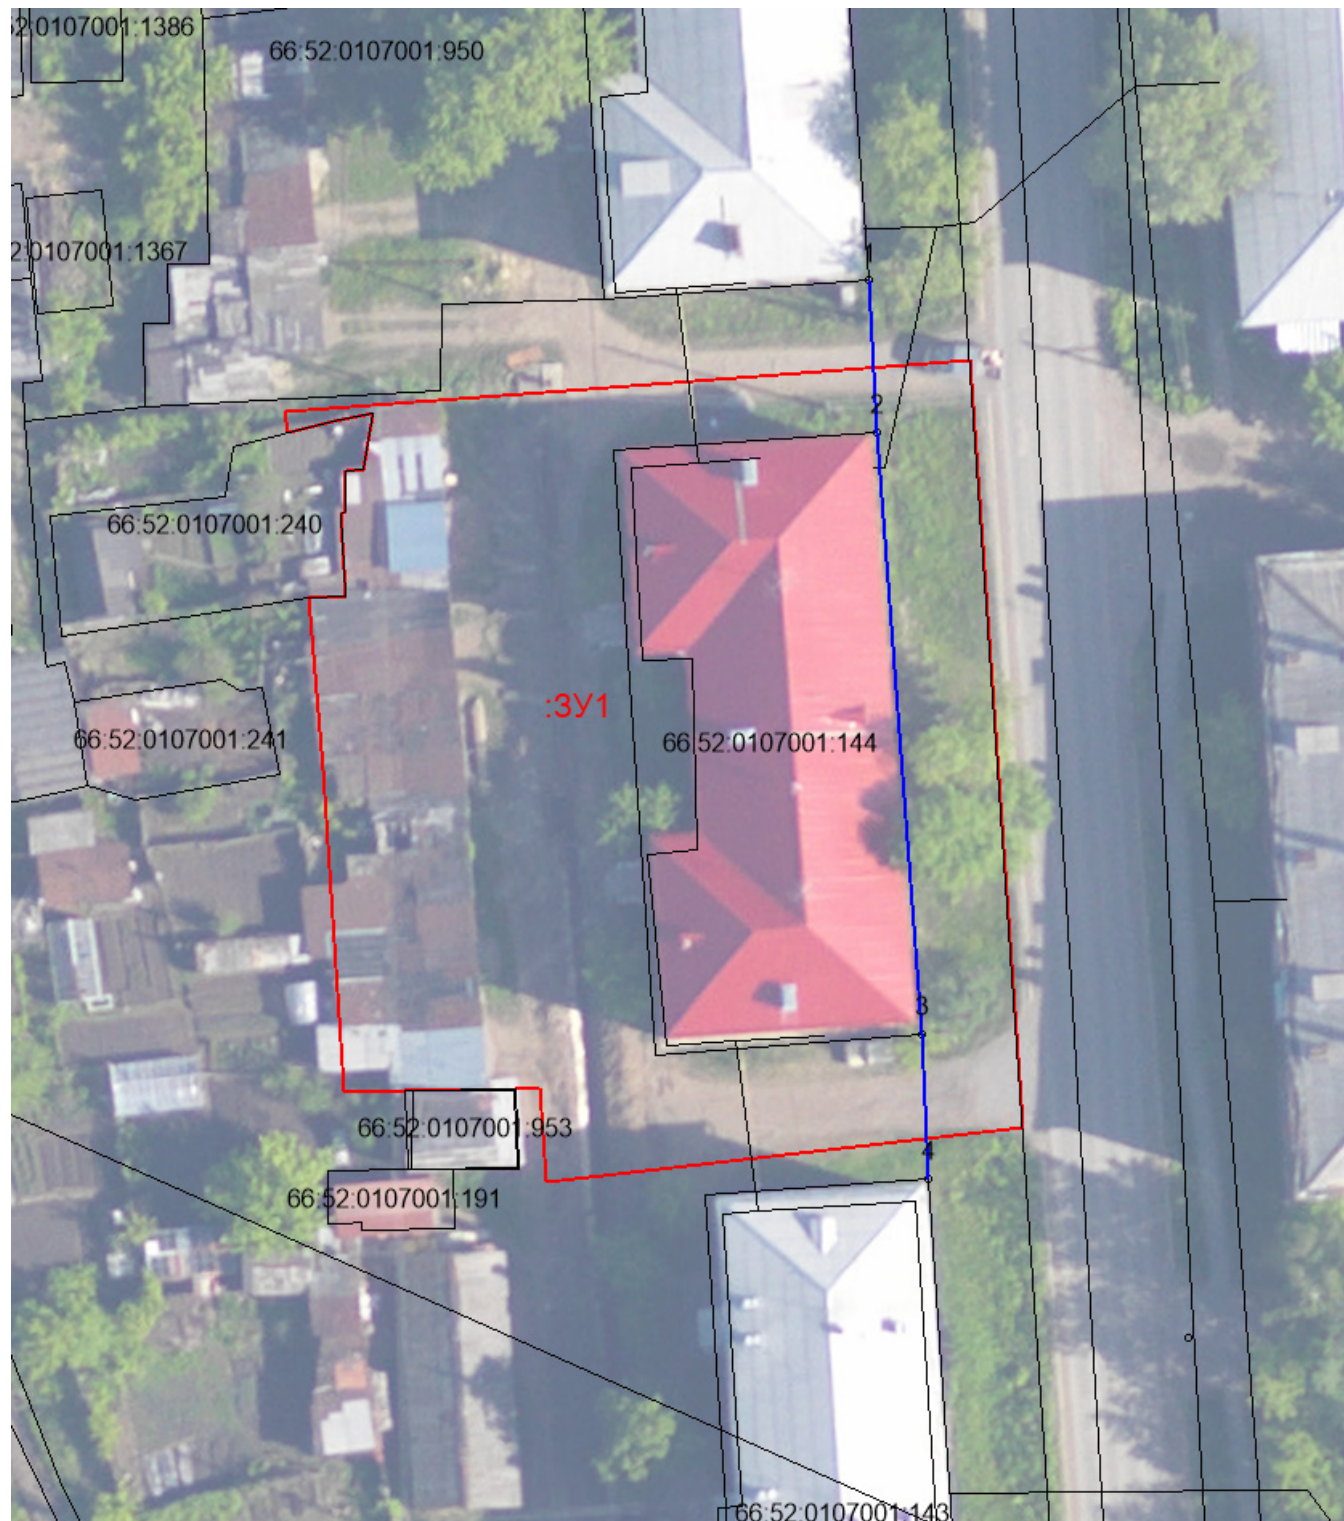

Условные обозначения:

- - Красные линии
- - Граница земельного участка, установленная (уточненная) при проведении кадастровых работ
- - Границы земельных участков, установленные в соответствии федеральным законодательством, включенные в ГКН, отражающиеся в масштабе
- - - - - Границы земельных участков, установленные при проведении кадастровых работ, сведения о которых не достаточны для определения их местоположения, отражающиеся в масштабе
- - - - - Границы земельных участков, имеющиеся в ГКН сведения о которых не достаточны для определения их местоположения, отражающиеся в масштабе
- 1,2,3,...,n* - Надписи номеров уточнённых характерных точек (межевые знаки)
- 1,2,3,...,n** - Надписи номеров существующих характерных точек в ГКН
- n1, n2,... ,np - Надписи номеров вновь образованных характерных точек (межевые знаки)
- :125** - Надписи кадастрового номера земельного участка






Границы определения мест допустимого размещения зданий, сооружений, строений.

Масштаб 1:500



С
Ю

Условные обозначения:





-  - Допустимое размещение зданий
-  - Граница земельного участка, установленная (уточненная) при проведении кадастровых работ
-  - Границы земельных участков, установленные в соответствии федеральным законодательством, включенные в ГКН, отражающиеся в масштабе
-  - Границы земельных участков, установленные при проведении кадастровых работ, сведения о которых не достаточны для определения их местоположения, отражающиеся в масштабе
-  - Границы земельных участков, имеющиеся в ГКН сведения о которых не достаточны для определения их местоположения, отражающиеся в масштабе
- 1,2,3,...,n* - Надписи номеров уточнённых характерных точек (межевые знаки)
- 1,2,3,...,n** - Надписи номеров существующих характерных точек в ГКН
- н1, н2,...,нп** - Надписи номеров вновь образованных характерных точек (межевые знаки)
- :125** - Надписи кадастрового номера земельного участка

Границы планируемых и существующих земельных участков

Масштаб 1:500




Условные обозначения:

- | | |
|---|---|
|  | - Граница земельного участка, установленная (уточненная) при проведении кадастровых работ |
|  | - Границы земельных участков, установленные в соответствии федеральным законодательством, включенные в ГКН, отражающиеся в масштабе |
|  | - Границы земельных участков, установленные при проведении кадастровых работ, сведения о которых не достаточны для определения их местоположения, отражающиеся в масштабе |
|  | - Границы земельных участков, имеющиеся в ГКН сведения о которых не достаточны для определения их местоположения, отражающиеся в масштабе |
| 1,2,3,...,n | - Надписи номеров уточнённых характерных точек (межевые знаки) |
| 1,2,3,...,n | - Надписи номеров существующих характерных точек в ГКН |
| n1, n2,... ,nn | - Надписи номеров вновь образованных характерных точек (межевые знаки) |
| :125 | - Надписи кадастрового номера земельного участка |

Границы образуемых и изменяемых земельных участков

Масштаб 1:500

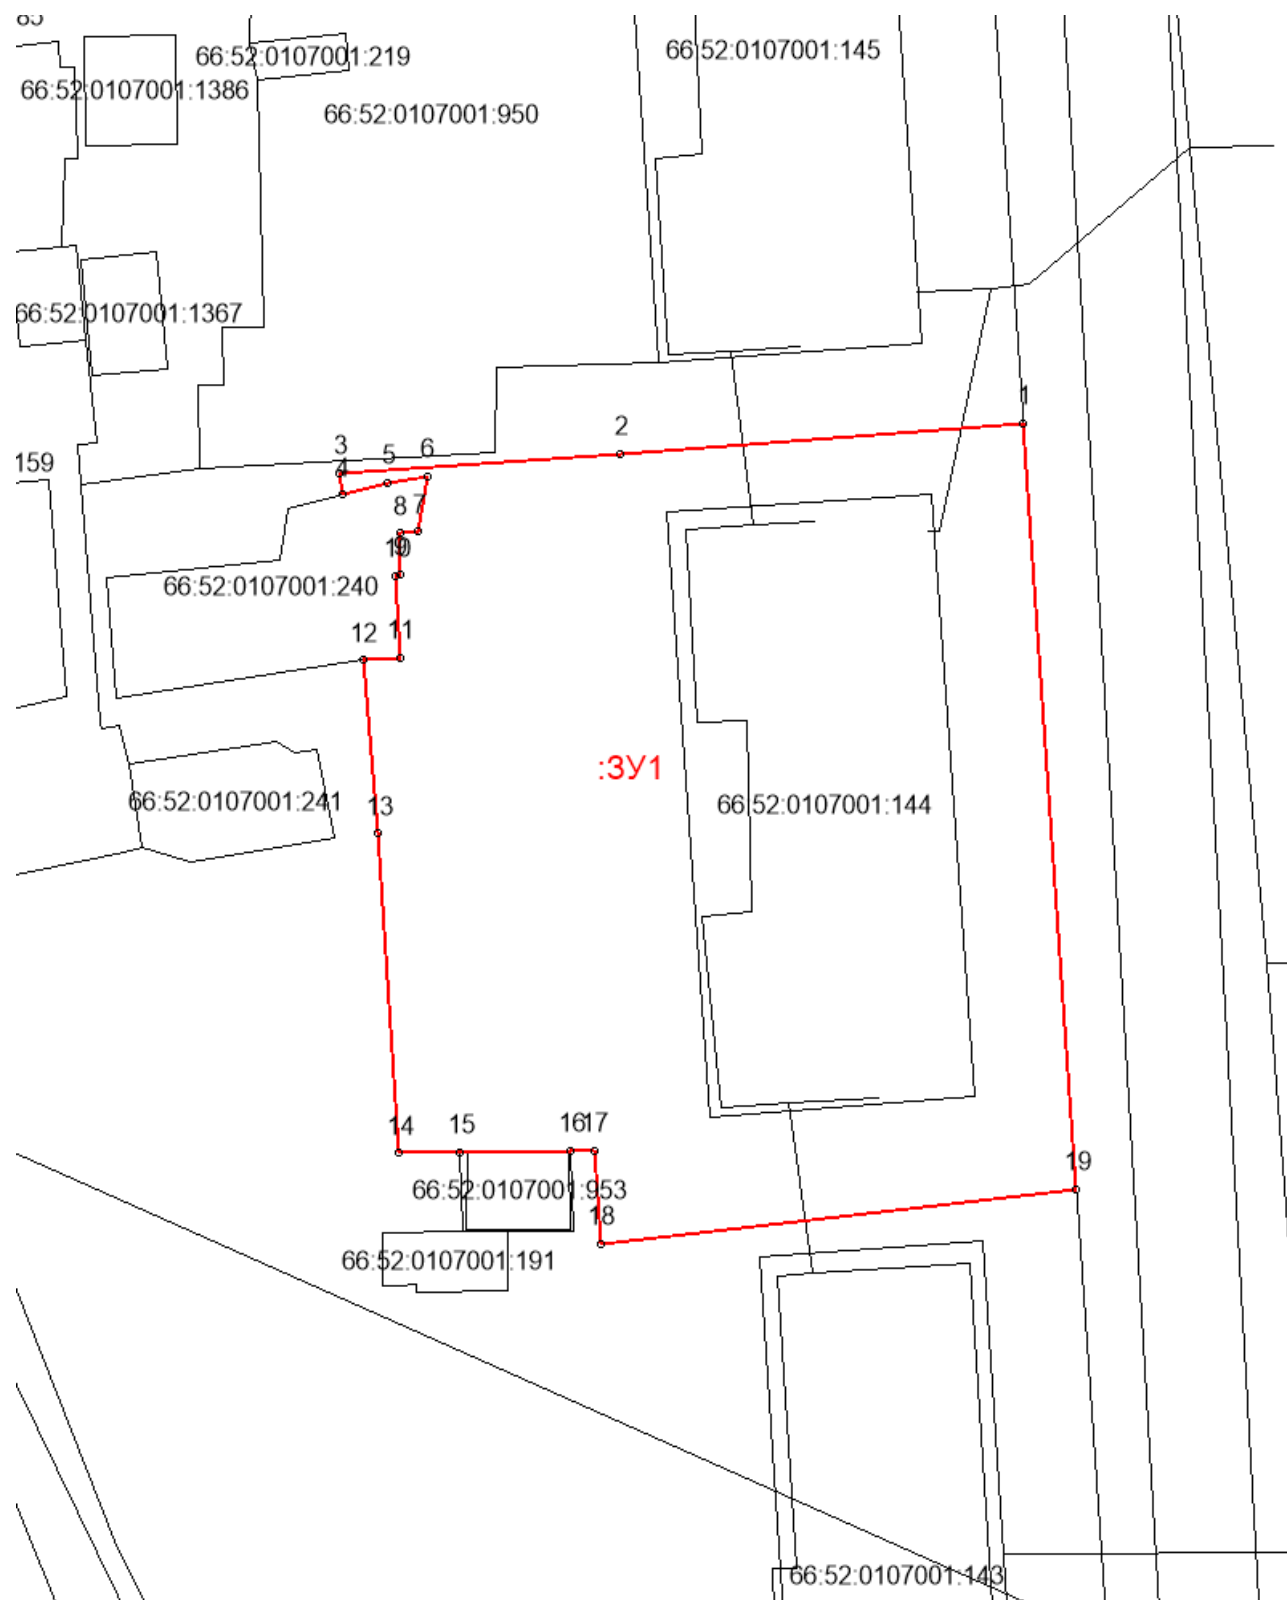

Условные обозначения:





- - Характерная точка границы земельного участка, сведения о которой позволяют однозначно определить ее положение на местности
- - Характерная точка границы земельного участка, сведения о которой не позволяют однозначно определить ее положение на местности
-  - Граница земельного участка, установленная (уточненная) при проведении кадастровых работ
-  - Границы земельных участков, установленные в соответствии федеральным законодательством, включенные в ГКН, отражающиеся в масштабе
-  - Границы земельных участков, установленные при проведении кадастровых работ, сведения о которых не достаточны для определения их местоположения, отражающиеся в масштабе
-  - Границы земельных участков, имеющиеся в ГКН сведения о которых не достаточны для определения их местоположения, отражающиеся в масштабе
- 1,2,3,...,n*** - Надписи номеров уточнённых характерных точек (межевые знаки)
- 1,2,3...,n** - Надписи номеров существующих характерных точек в ГКН
- н1, н2,... ,нп*** - Надписи номеров вновь образованных характерных точек (межевые знаки)
- :125** - Надписи кадастрового номера земельного участка

Схема расположения коммуникаций

Масштаб 1:500



Условные обозначения:

- - Граница земельного участка, установленная (уточненная) при проведении кадастровых работ
- - Водопровод
- - ВЛ 0.4 кВ
- - Газопровод
- - Канализация
- - Теплотрасса

1,2,3,...,n - Надписи номеров уточнённых характерных точек (межевые знаки)

1,2,3...,n - Надписи номеров существующих характерных точек в ГКН

н1, н2,... ,нп - Надписи номеров вновь образованных характерных точек (межевые знаки)





:125 - Надписи кадастрового номера земельного участка

Границы публичных сервитутов

Масштаб 1:500



Условные обозначения:

- - Характерная точка границы земельного участка, сведения о которой позволяют однозначно определить ее положение на местности
-  - Граница земельного участка, установленная (уточненная) при проведении кадастровых работ
-  - Границы земельных участков, установленные в соответствии федеральным законодательством, включенные в ГКН, отражающиеся в масштабе
-  - Границы земельных участков, установленные при проведении кадастровых работ, сведения о которых не достаточны для определения их местоположения, отражающиеся в масштабе
-  - Границы земельных участков, имеющиеся в ГКН сведения о которых не достаточны для определения их местоположения, отражающиеся в масштабе
- 1,2,3,...,n* - Надписи номеров уточнённых характерных точек (межевые знаки)
- 1,2,3...,n** - Надписи номеров существующих характерных точек в ГКН
- n1, n2,... ,np** - Надписи номеров вновь образованных характерных точек (межевые знаки)
- :125** - Надписи кадастрового номера земельного участка


МАТЕРИАЛЫ ПО ОБОСНОВАНИЮ

Границы существующих земельных участков

Масштаб 1:500



Условные обозначения:

-  - Границы земельных участков, установленные в соответствии с федеральным законодательством, включенные в ГКН, отражающиеся в масштабе
- :125** - Надписи кадастрового номера земельного участка